


Haus 2 Top 03

0. ERDGESCHOSS

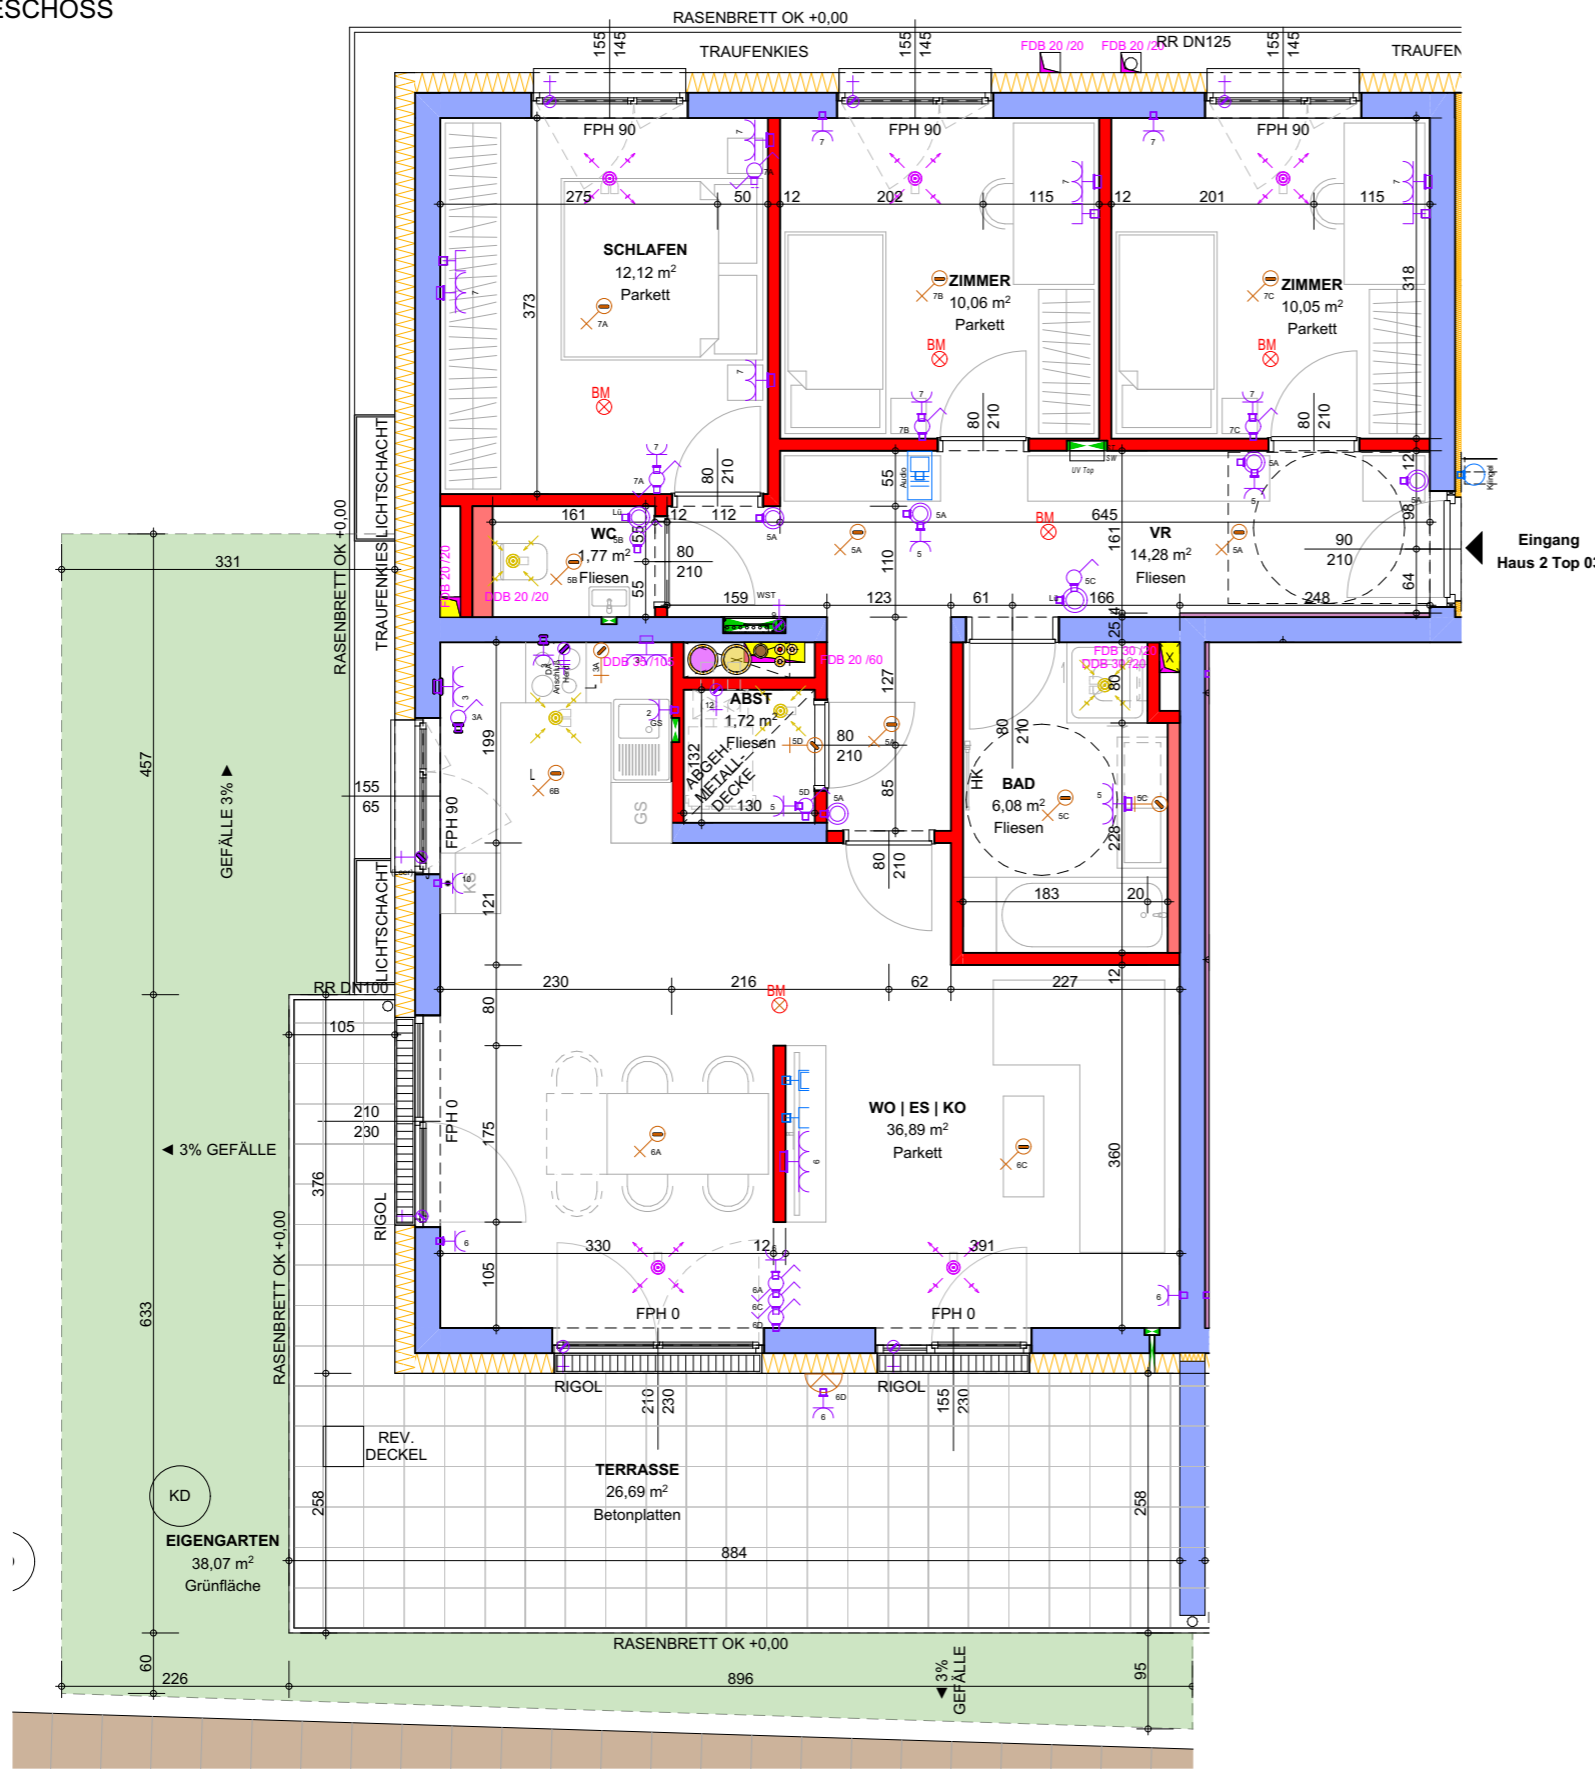

LEGENDE ELEKTROTECHNIK			
	ET Verteiler		Transformator
Medientechnik			
KNX			
Lichtlauf			
Schwachstrom			
Brandmelde-technik			
Erkennung / Blitzschutz			
Trennsystem			
Sicherheitsbeleuchtung			
Beleuchtung			

LEGENDE	
	Dämmstoff hart
	Stahlbeton
	Ziegelmauerwerk
	Zuluftventil
	Abluftventil
	Öffnung
	Durchbrüche
	Fußbodendurchbruch
	Deckendurchbruch

FLÄCHENAUFSTELLUNG	
Haus 2 Top 03	
ABST	1,72
BAD	6,08
SCHLAFEN	12,12
VR	14,28
WC	1,77
WO ES KO	36,89
ZIMMER	10,05
ZIMMER	10,06
	92,97 m²
Haus 2 Top 03 Nebenflächen	
EIGENGARTEN	38,07
KA-H2-T3	13,93
TERRASSE	26,69
	78,69 m²

